


縮尺 1/100

エスパホール舞台平面図

舞台間口 16.0m 奥行 9.2m 額縁高 7.0m 天反 H=11.0m

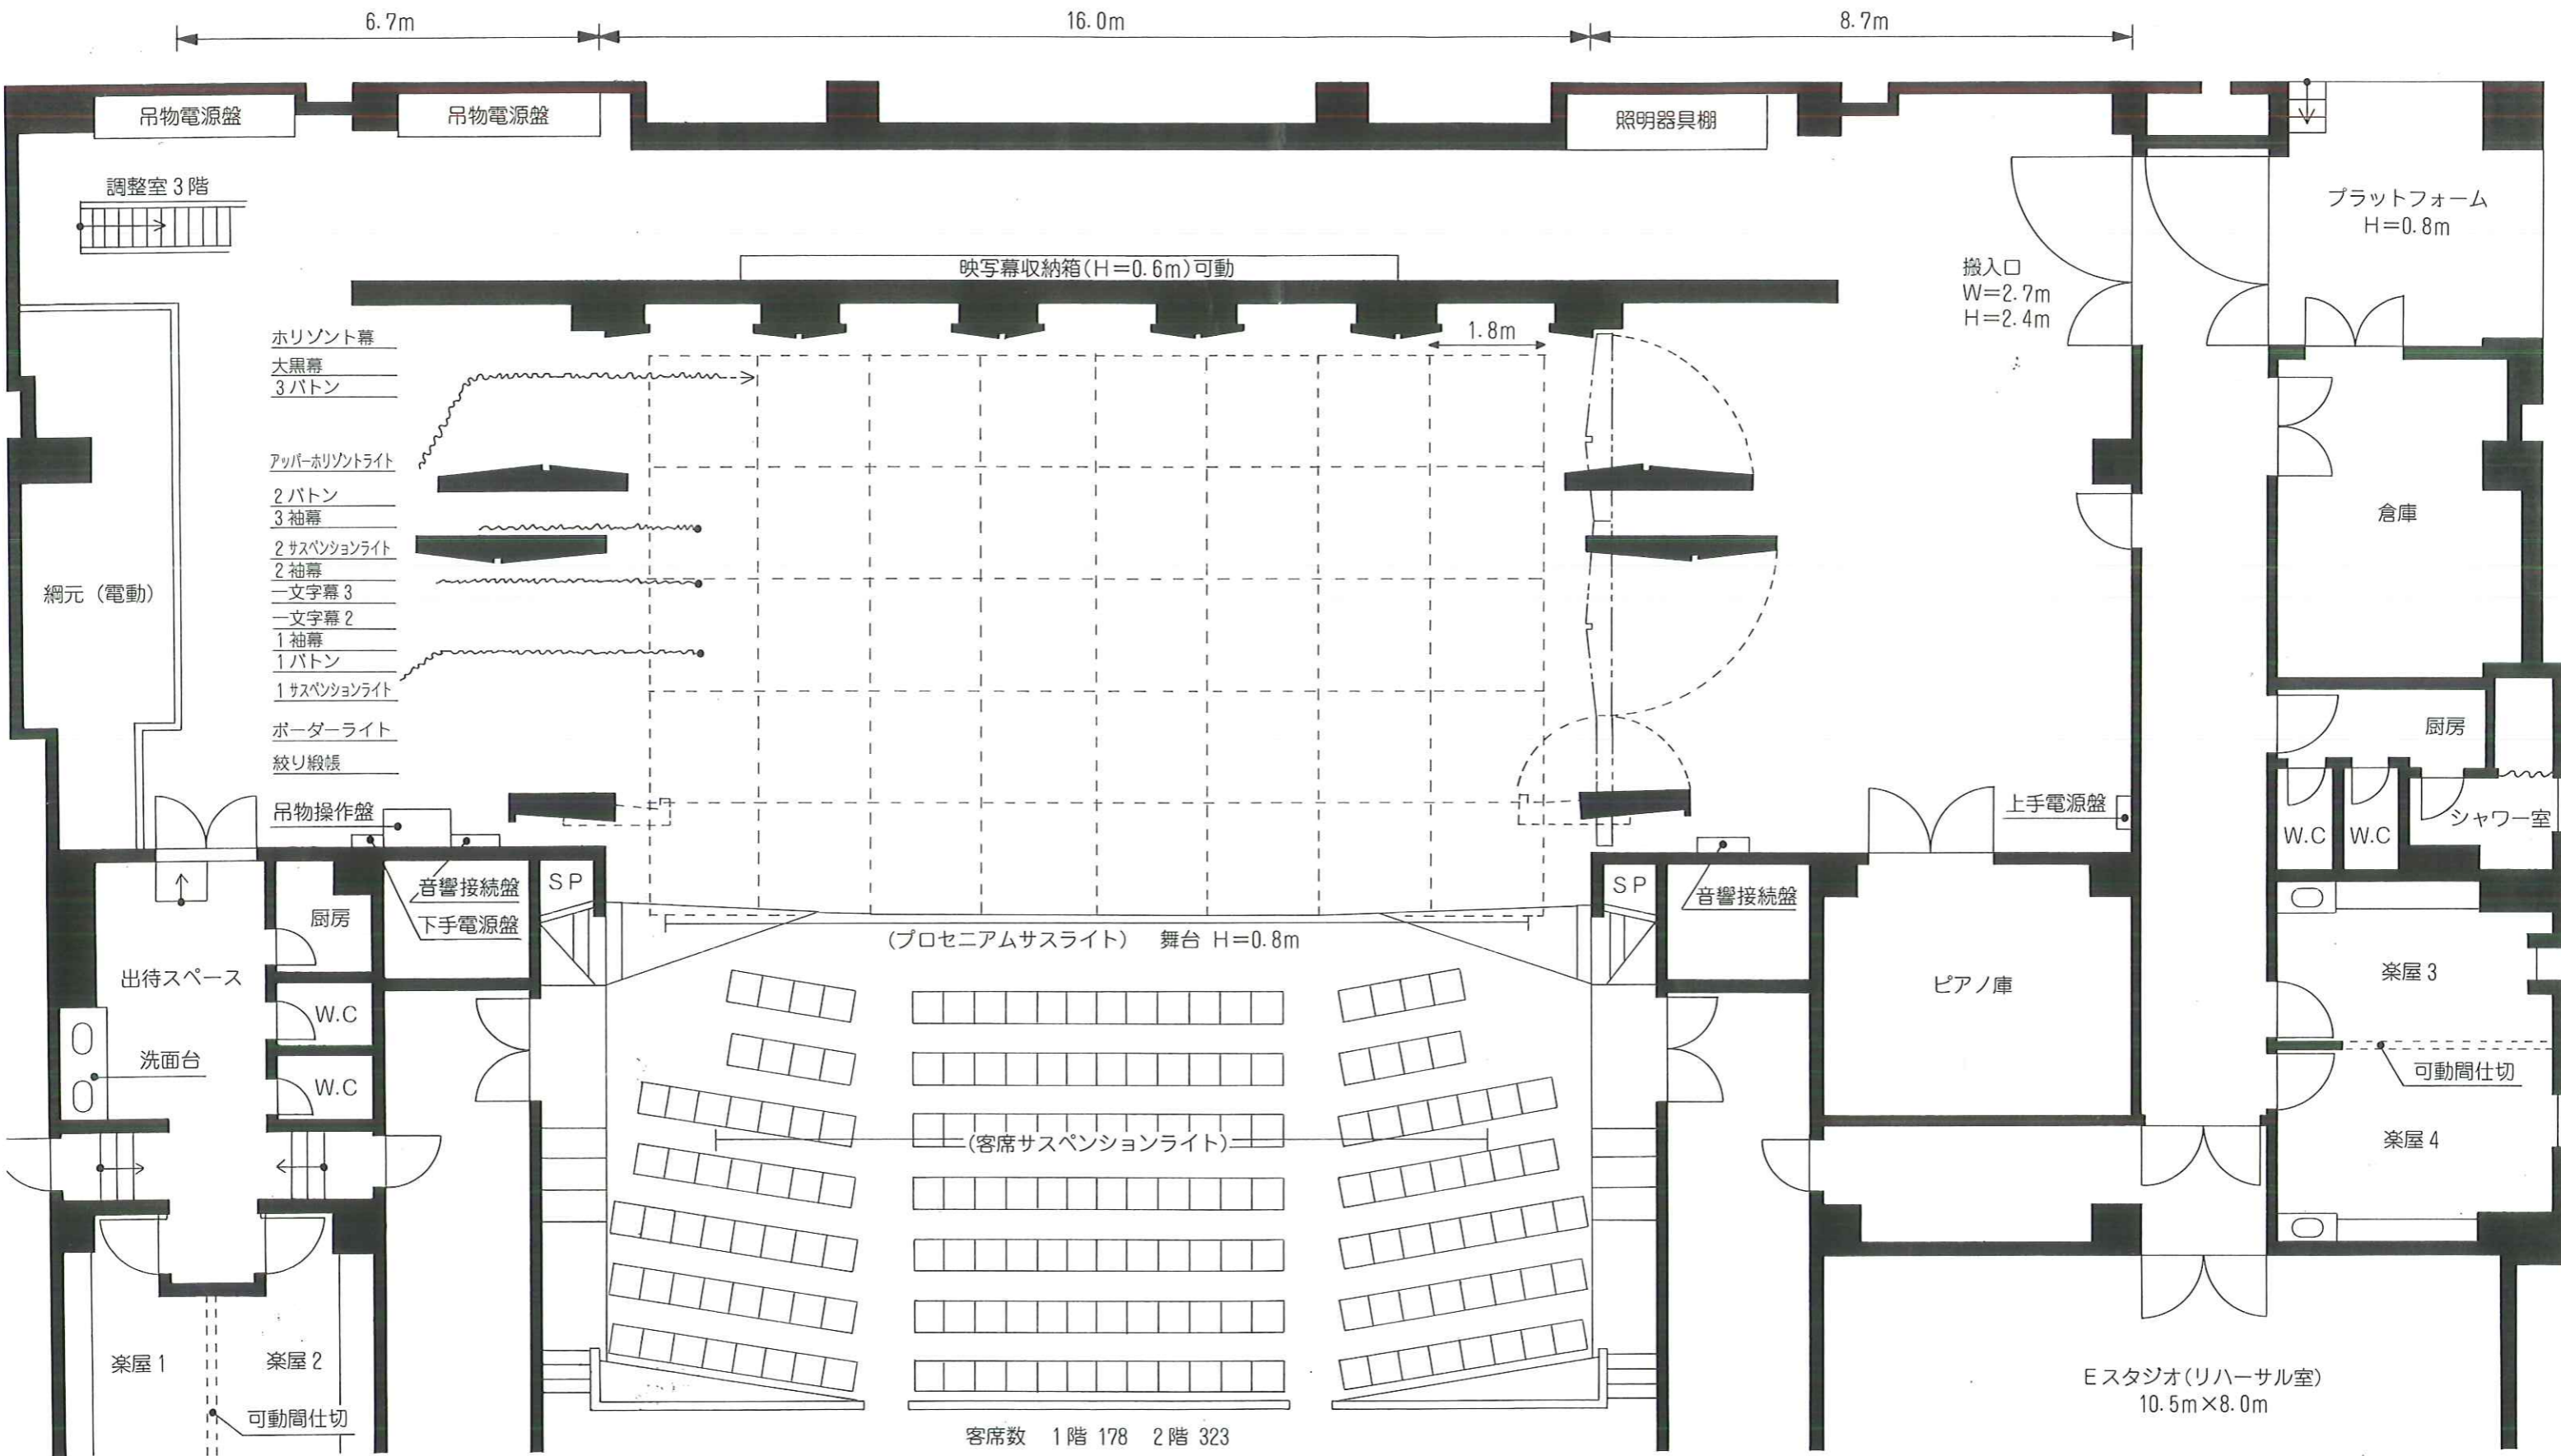

年月日	催し物名称	
・		
主催者名	担当者氏名	連絡先Tel

<MEMO>

- 舞台上の反響板側壁は回転のみです。上昇はしません。
- 吊物は黒幕と3袖幕の昇降以外は全て電動です。
- 上手袖奥は空調ダクトのため低天井となっております。最底部の高さは1.9mです。
- 1階客席は2階席床下に格納でき、舞台と同一の高さにまでできます。(平土間仕様)