


# エスパスホール照明回路図

[ ]=DIM 番号

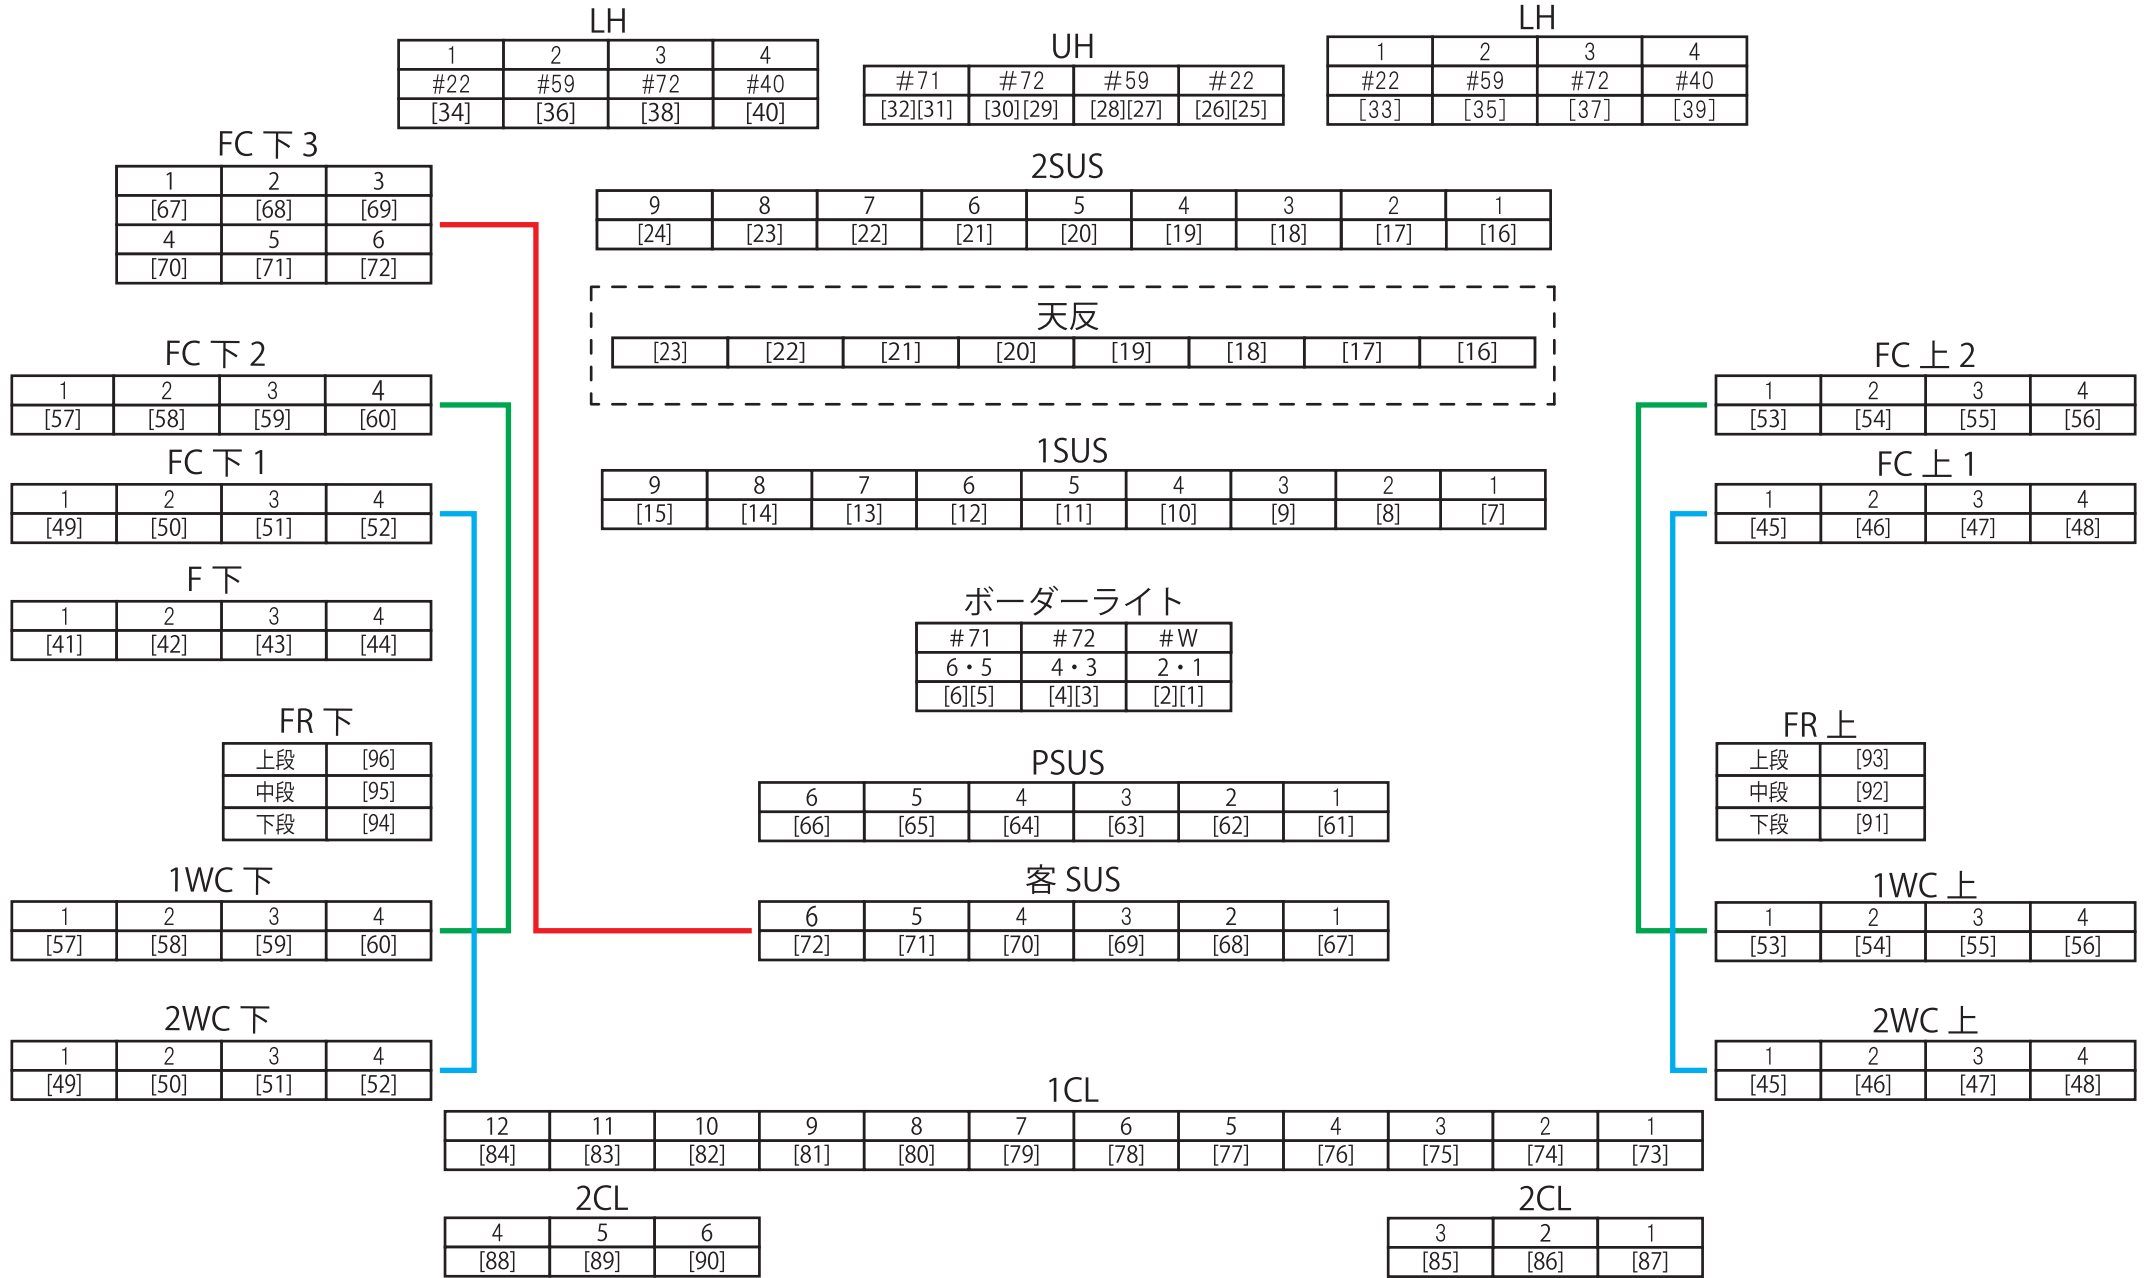

- 客席 DL [100] [101] [102] [103] [104] [105] [106] [107] [108] [109]
- 客席ブラケット [110]
- 客席 FL [111]