


# 舞台平面図

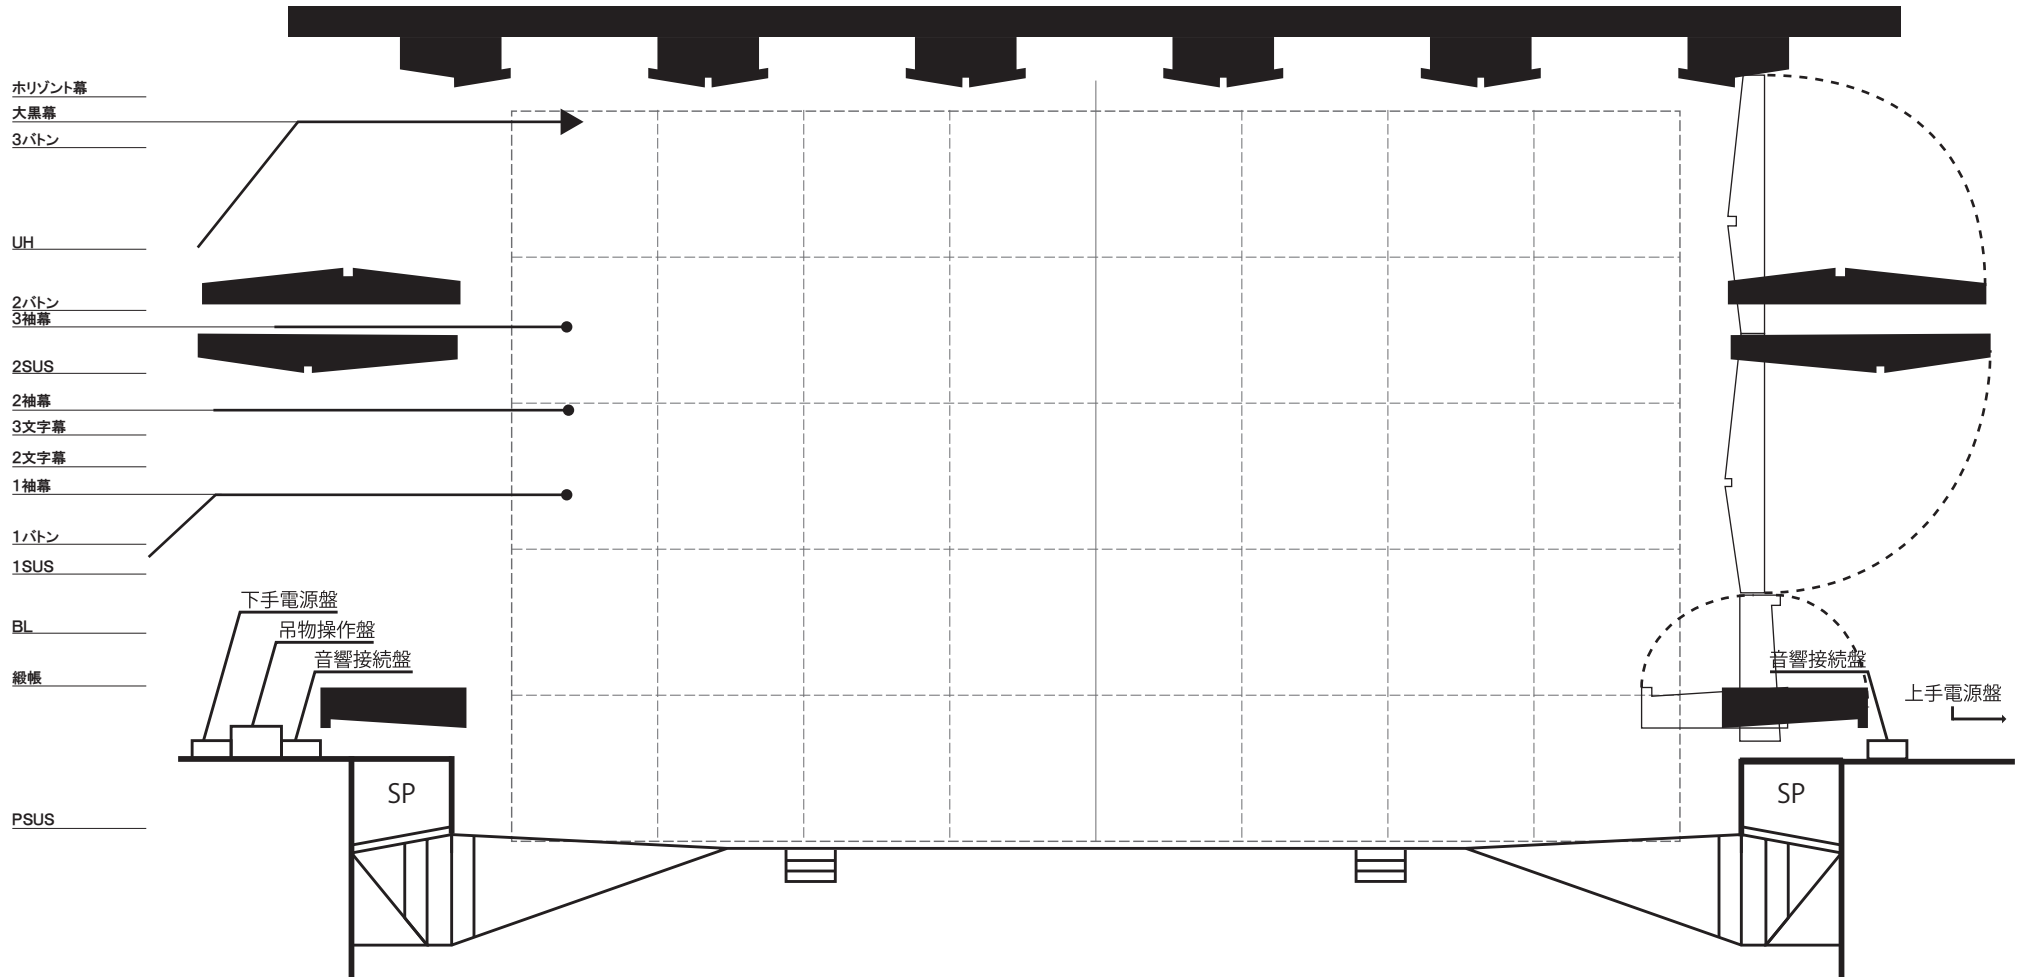

舞台間口 16.0m 奥行 9.2m 額縁高 7.0m 天反高 11.0m