


# エスパスホール照明回路図

[ ]=DIM 番号

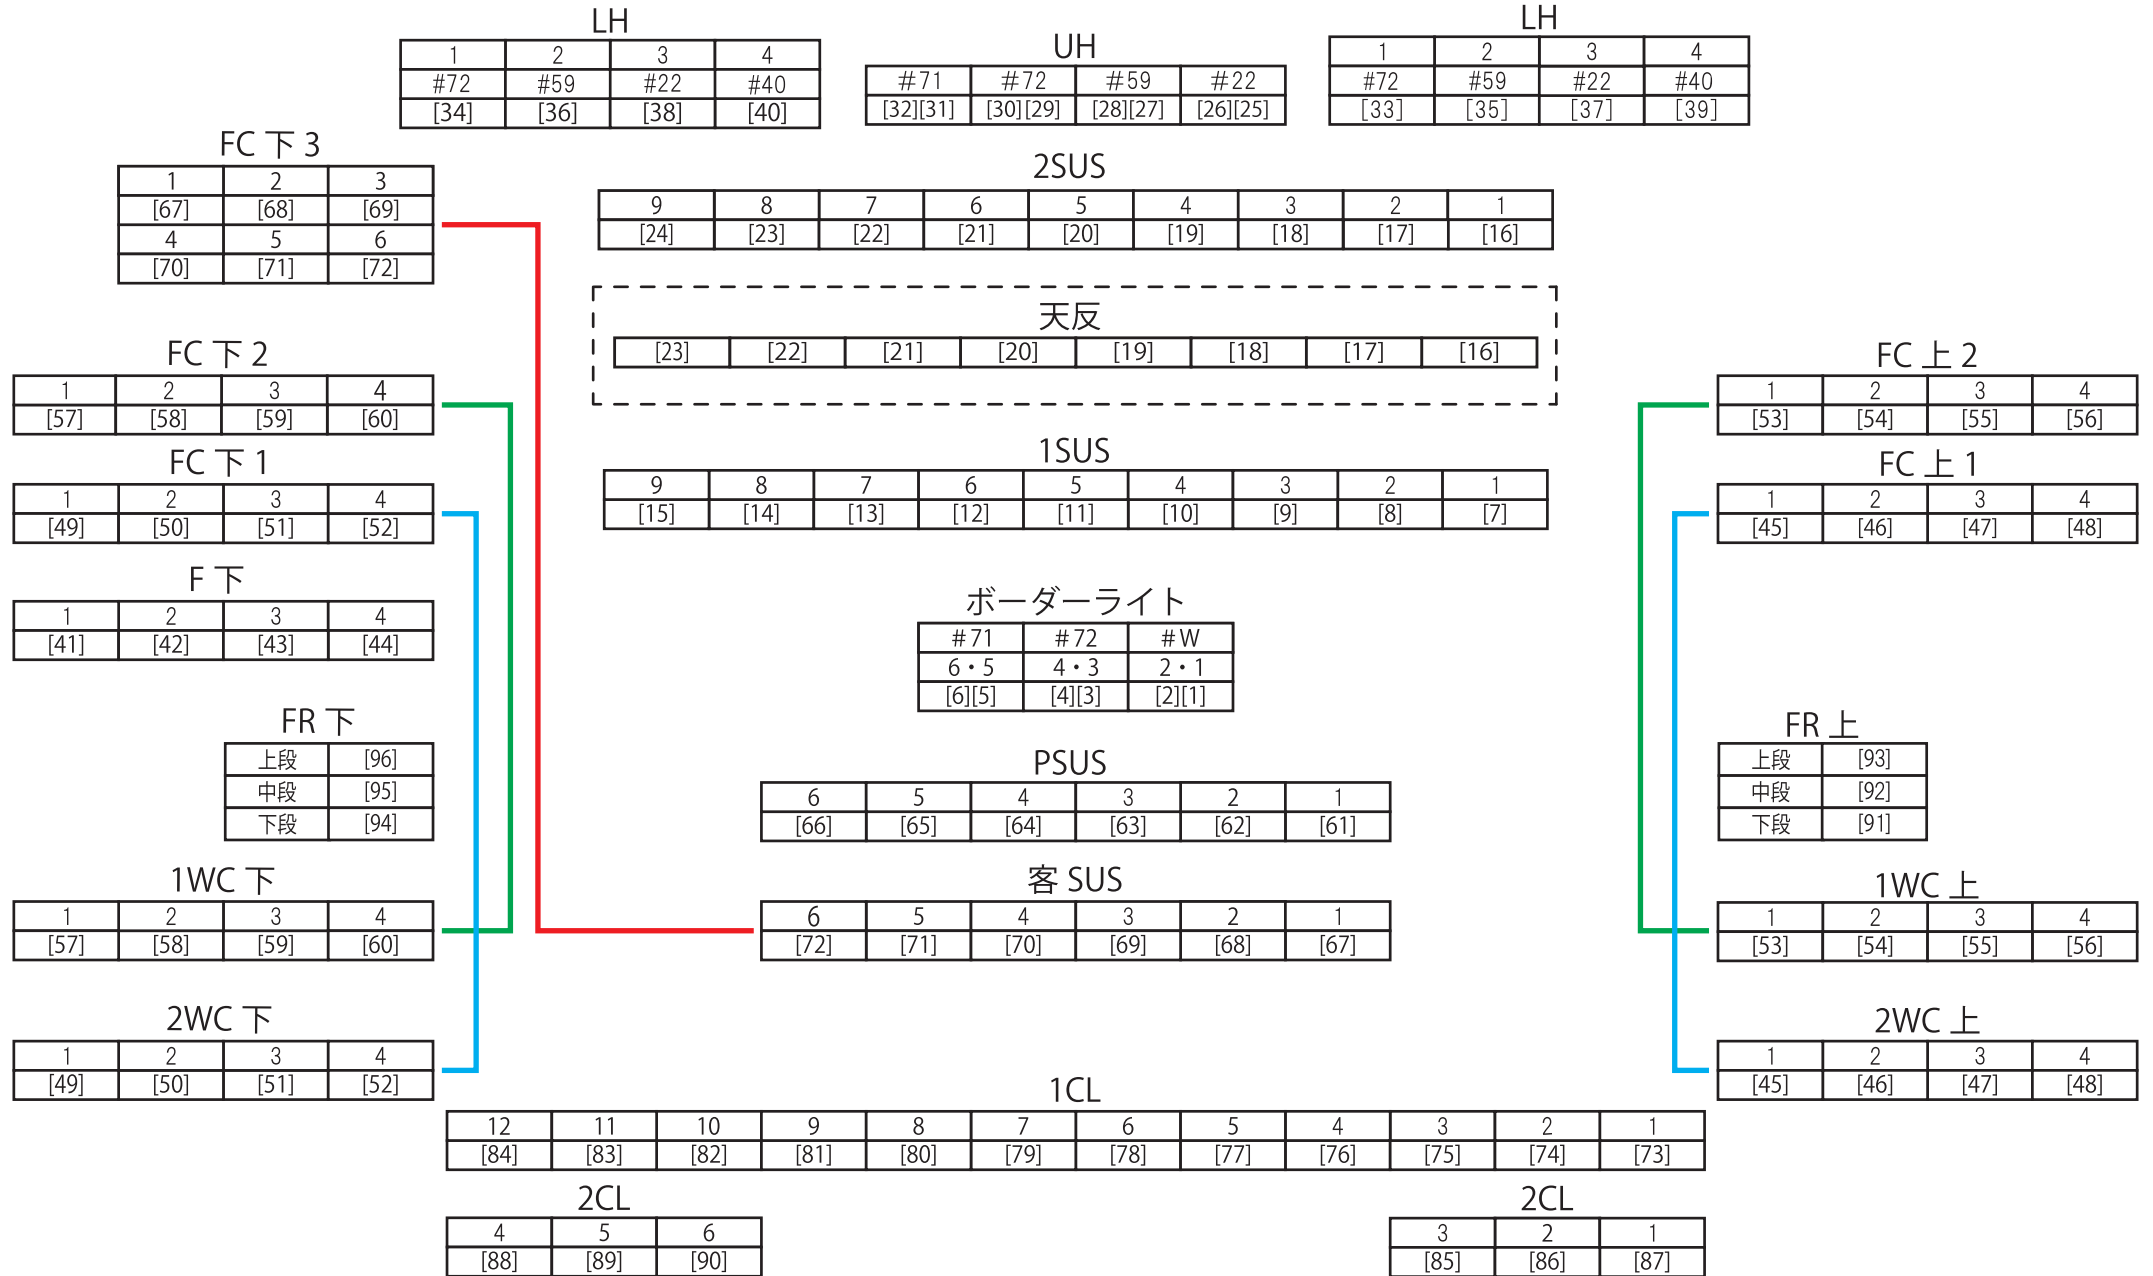

客席 DL [100] [101] [102] [103] [104] [105] [106] [107] [108] [109]  
 客席ブラケット [110]  
 客席 FL [111]